



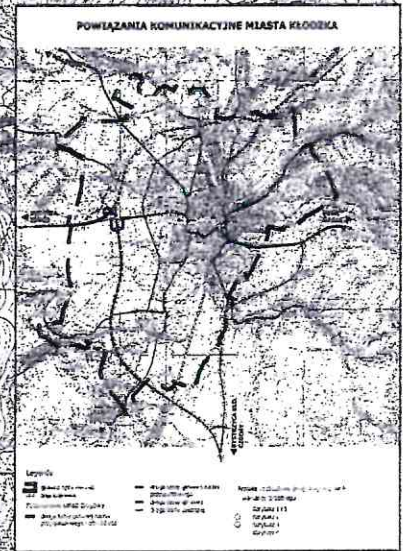

STUDIUM UWARUNKWAŃ I KIERUNKÓW ZAGOSPODAROWANIA PRZESTRZENNEGO MIASTA KŁODZKA

KIERUNKI ZAGOSPODAROWANIA PRZESTRZENNEGO

SKALA 1 : 10 000

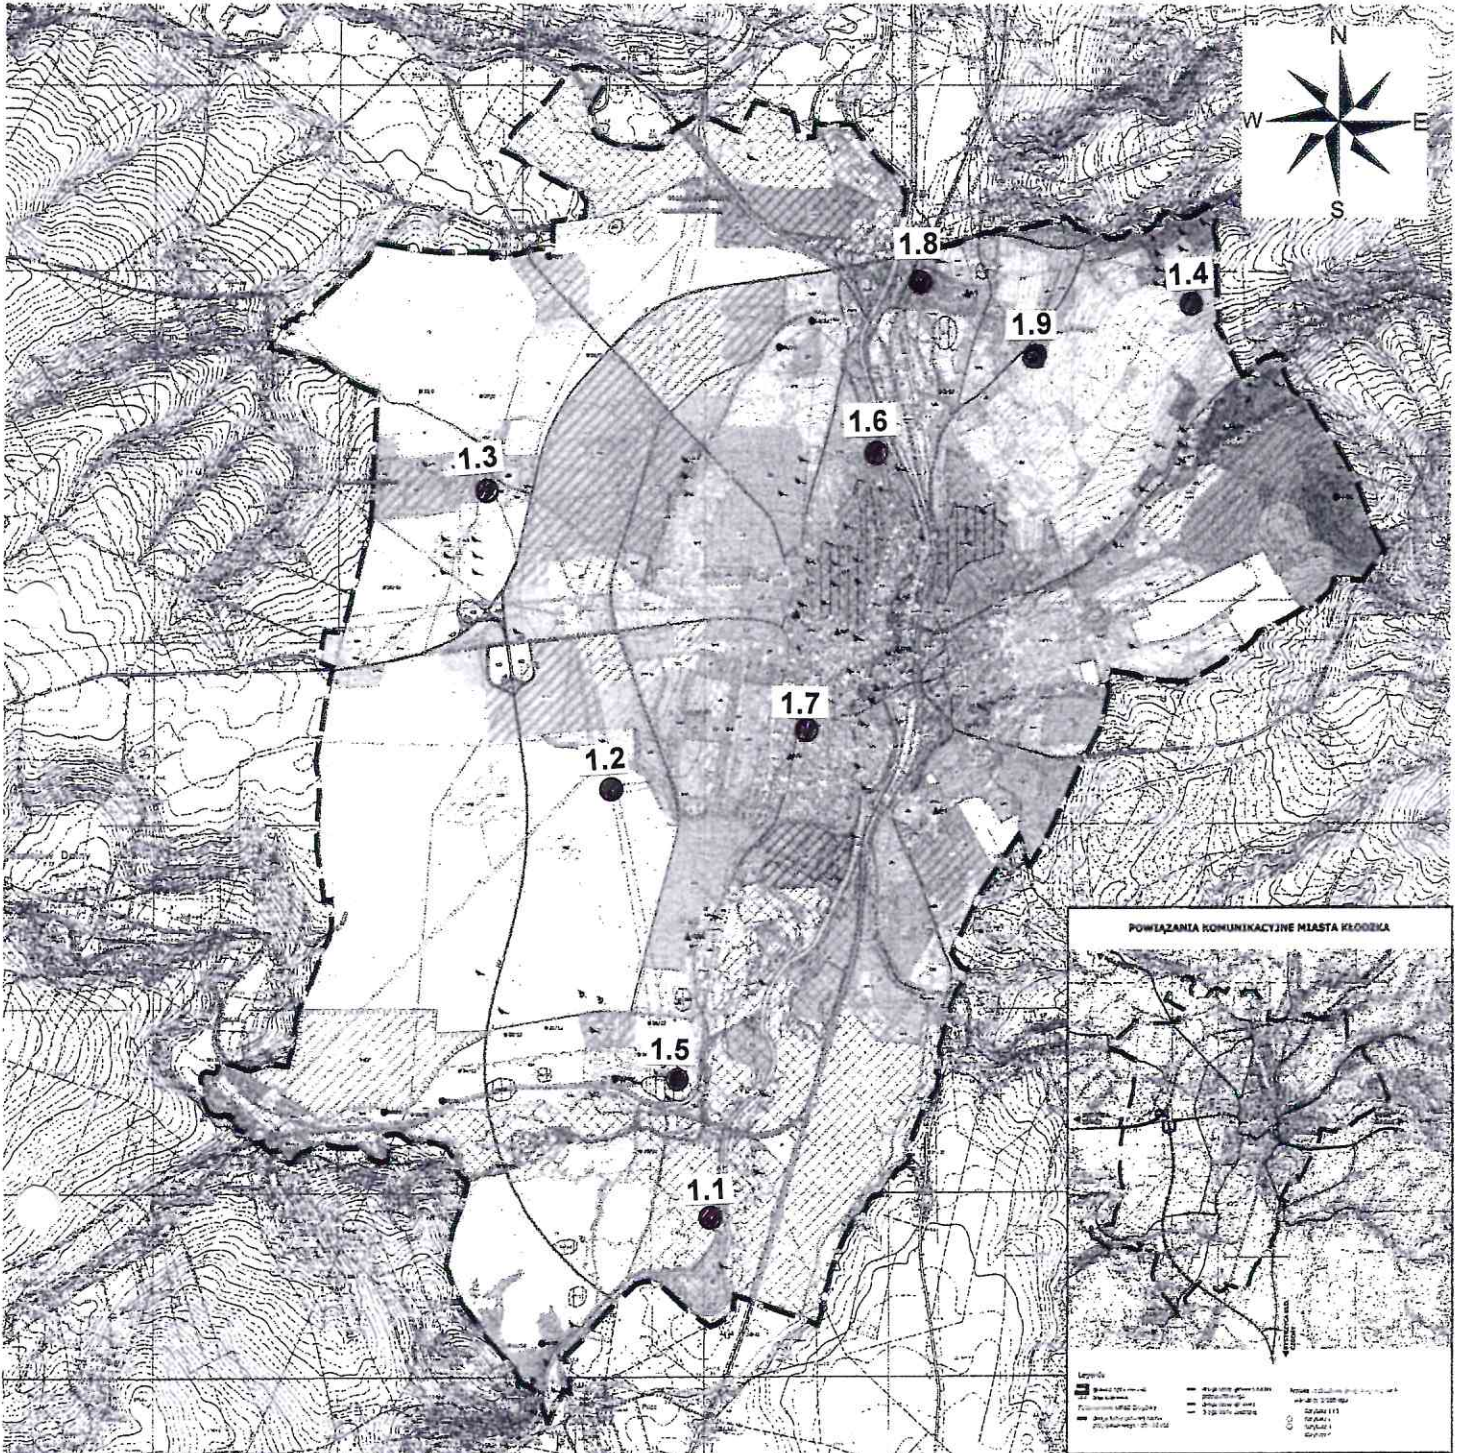

Legenda

<p>Ustalania studium zagospodarowania terenu</p> <ul style="list-style-type: none"> 1.1-1.9 - obszary zabudowy mieszkaniowej i usługowej 1.10 - teren dla zabudowy przemysłowej i usługowej 1.11 - teren dla zabudowy rekreacyjnej i sportowej 1.12 - teren dla zabudowy kulturalnej i oświatowej 1.13 - teren dla zabudowy administracyjnej i biurowej 1.14 - teren dla zabudowy usług publicznych 1.15 - teren dla zabudowy usług publicznych i społecznych 1.16 - teren dla zabudowy usług publicznych i społecznych 1.17 - teren dla zabudowy usług publicznych i społecznych 1.18 - teren dla zabudowy usług publicznych i społecznych 1.19 - teren dla zabudowy usług publicznych i społecznych 	<p>Obszary o charakterze specjalnym</p> <ul style="list-style-type: none"> 1.1 - teren dla zabudowy mieszkaniowej i usługowej 1.2 - teren dla zabudowy mieszkaniowej i usługowej 1.3 - teren dla zabudowy mieszkaniowej i usługowej 1.4 - teren dla zabudowy mieszkaniowej i usługowej 1.5 - teren dla zabudowy mieszkaniowej i usługowej 1.6 - teren dla zabudowy mieszkaniowej i usługowej 1.7 - teren dla zabudowy mieszkaniowej i usługowej 1.8 - teren dla zabudowy mieszkaniowej i usługowej 1.9 - teren dla zabudowy mieszkaniowej i usługowej 	
---	---	---	---	---	---	---